

odůvodnění územního plánu Hadravova Rosička

E - výkres širších vztahů

Legenda



řešené území

ÚSES




lokální biocentrum funkční



lokální biokoridor funkční



lokální biokoridor funkční

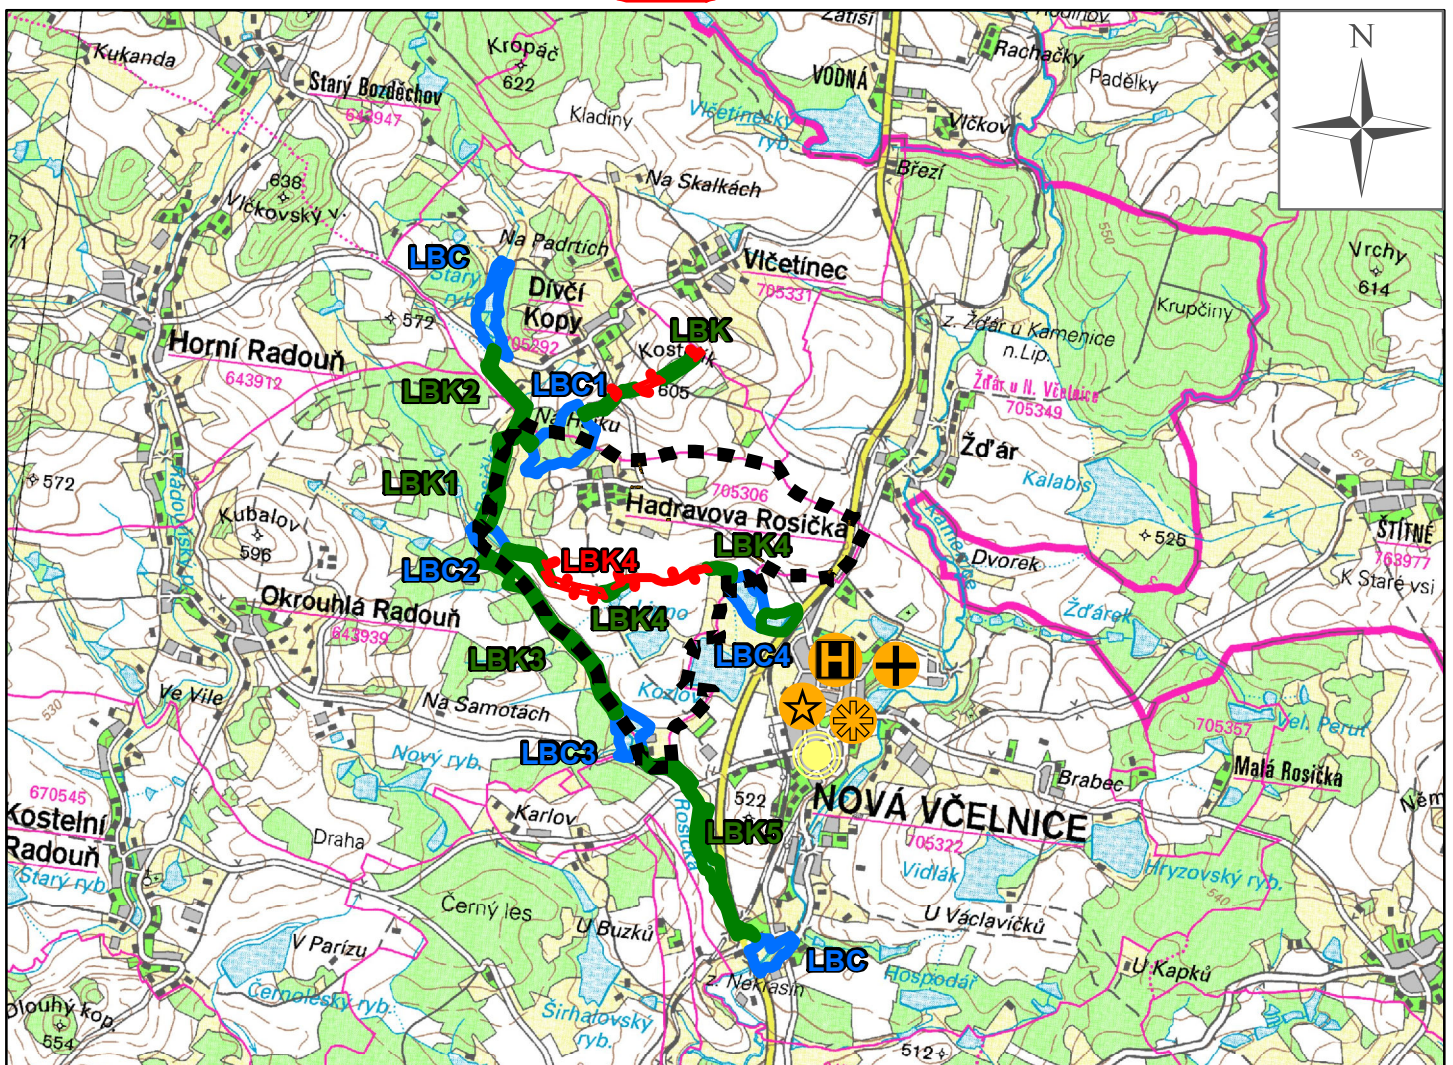

0 625 1 250 2 500 3 750 5 000 metry

měřítko 1:50 000



vazba - lékař



vazba - kostel



vazba - škola



vazba - školka



přirozená spádovost

UPLAN S.R.O. Vlastibůf 21, 392 01 Soběslav	razítko projektant
datum vyhotovení: leden 2013	
vypracoval: Ing. Vlastimil Smítka	
odpovědný projektant: Ing. arch. Jaroslav Poláček	
číslo paré:	